


Kamerák
Járásbíróság Fonyód

Sorsz.: Látószög iránya:

1	Kültér. Főbejárat közép	D.
2	Kültér. Főbejárat kelet felé	K.
3	Kültér. Oldalsó nyugati kapura	D.
4	Kültér. Hátsó parkoló kelet felé	K.
5	Kültér. Hátsó parkoló nyugat felé	Ny.
6	Kültér. Oldalsó keleti kapura	D.
7	Kültér. Főbejárat nyugat felé	Ny.
8	Lift előtt	D.
9	Tárgyalóterem 4.	Ny.
10	Tárgyalóterem 7.	K.
11	Földszint várótér	K.
12	Tárgyalóterem 8.	K.
13	Főbejárat előtér	É.-Ny
14	Ügyfélcentrum előtt	É.
15	Hátsó, Bv. Kijárat	É.
16	Hátsó, személyzeti kijárat	É.-K.
17		
18		
19		
20		

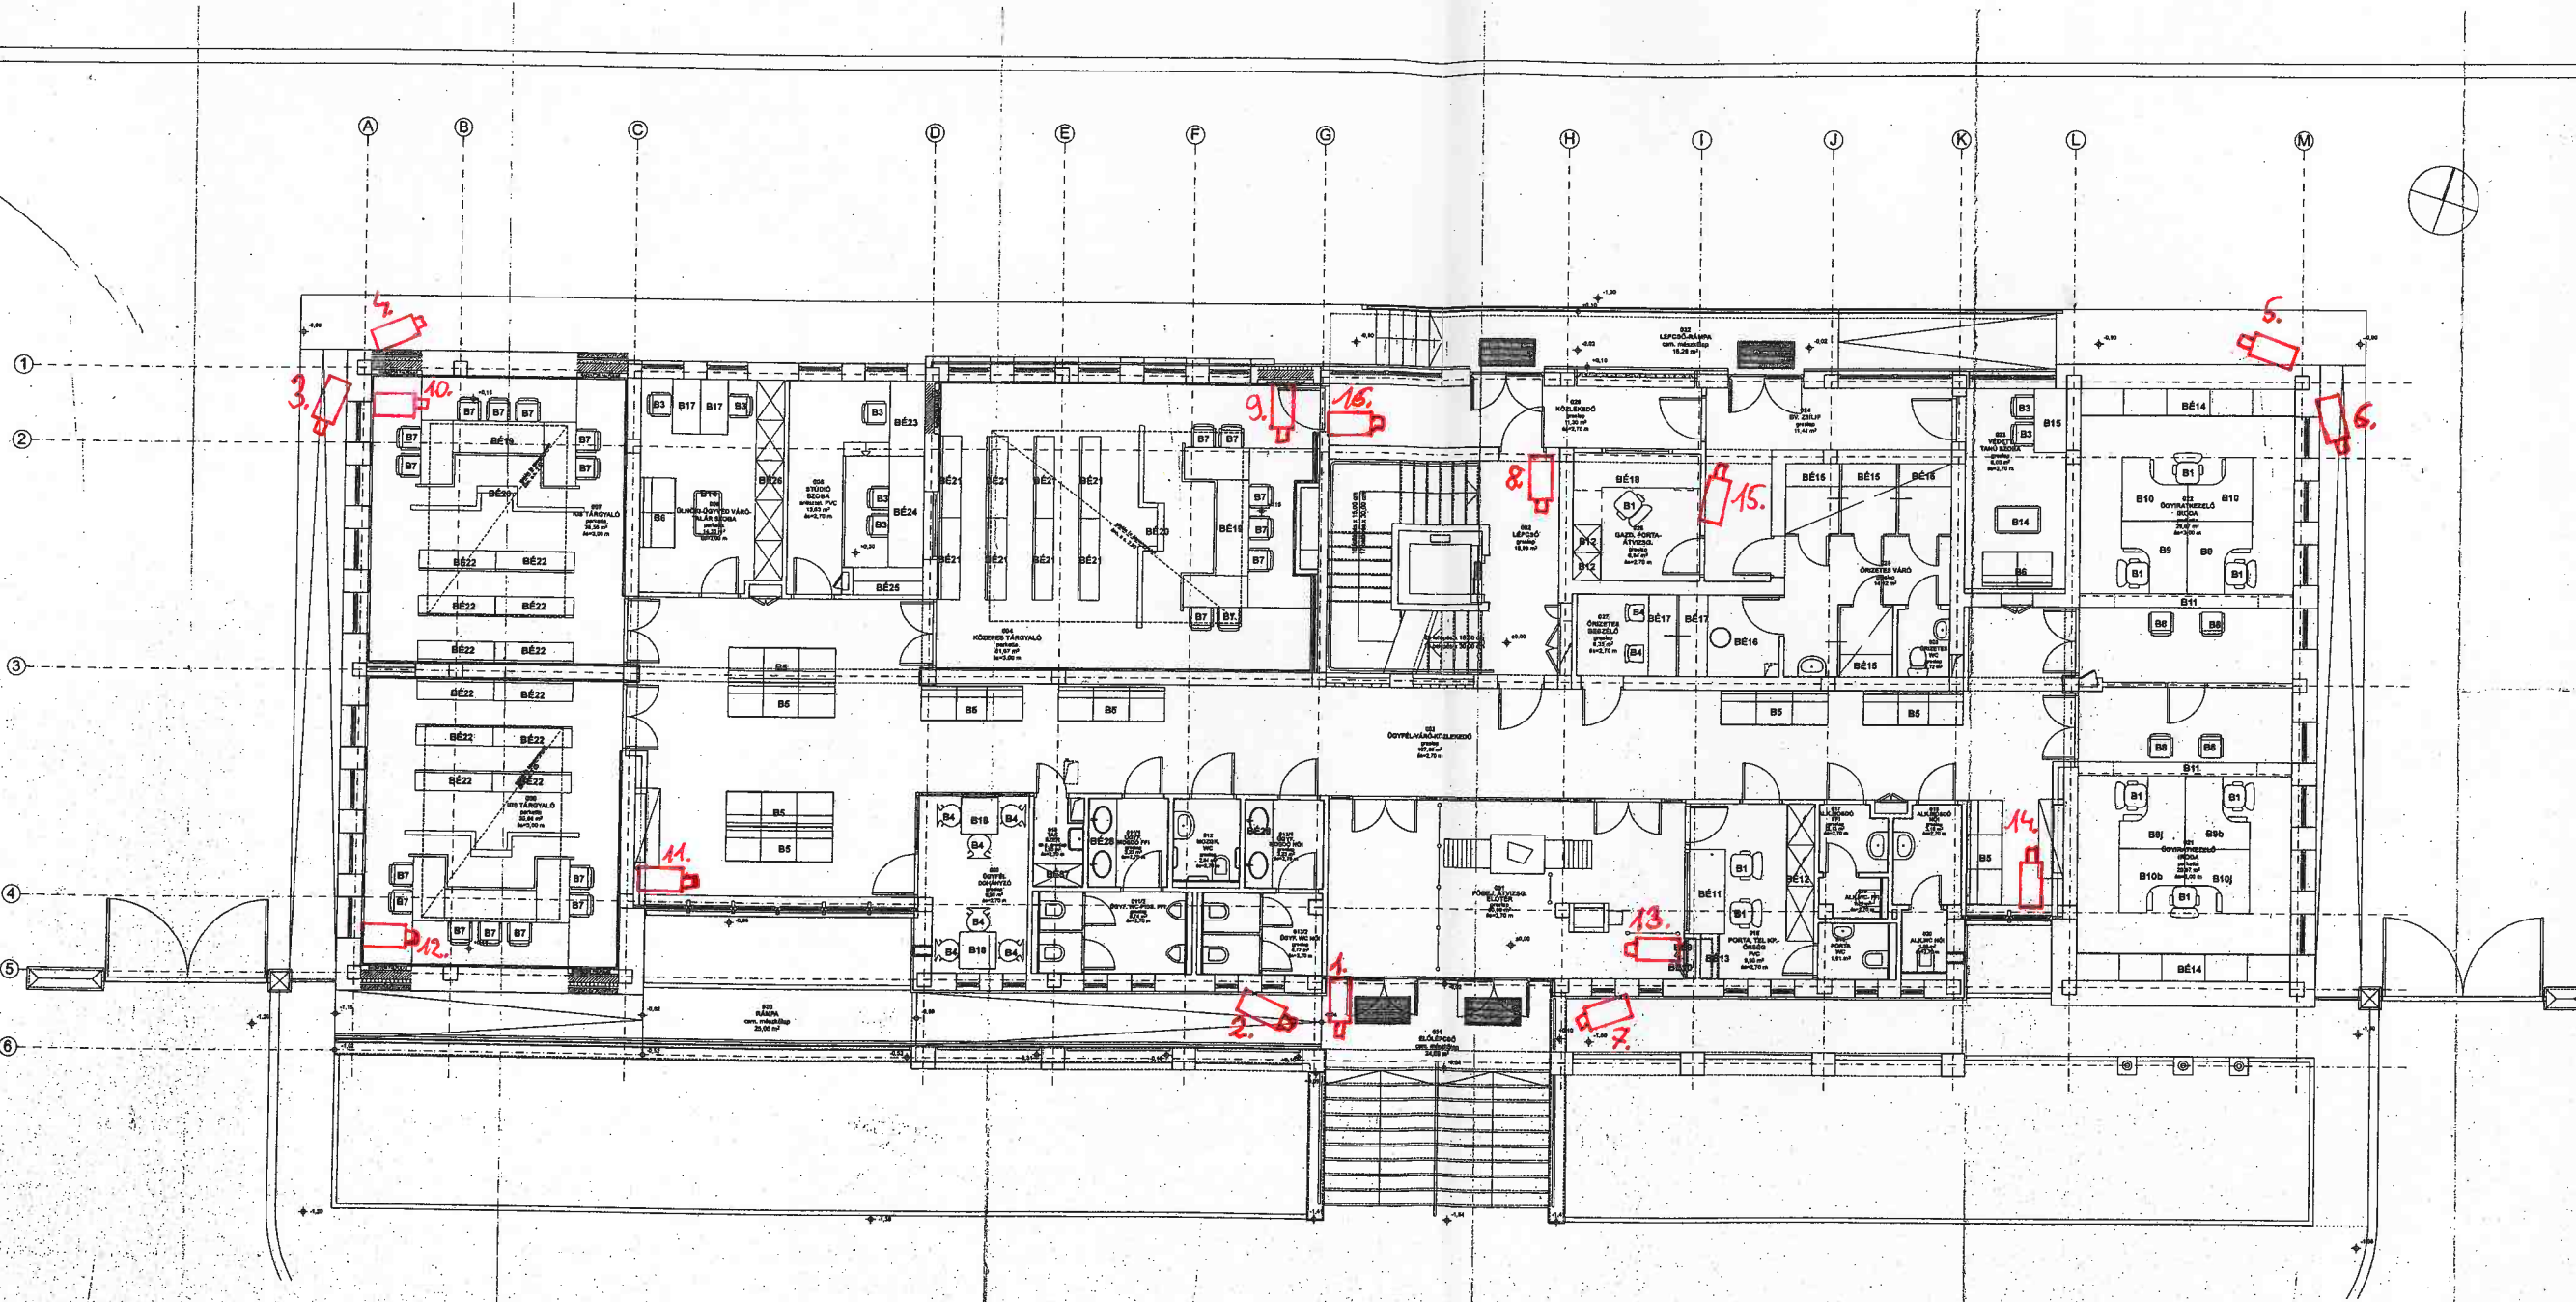



